

Annexe 01a
Sentier : accès rue de la moyenne corniche



Sentier : accès route de Boersch



Annexe 01a :
Sentier : emprise le long du chantier rue de la moyenne corniche



Annexe 01b :
Cheminement rue de Berlin



Annexe 01b :
**Débouché du cheminement au droit
des installations tennistiques**



• LES SIGNAUX D'ALERTE

ALERTER LA POPULATION

L'alerte de la population incombe au Maire de la commune. Elle peut être donnée actuellement soit par des **sirènes fixes** sur certains points hauts, soit par des **ensembles mobiles d'alerte** (le véhicule de la Police Municipale ou de la Gendarmerie équipés de hauts parleurs ou de sirènes).

Il s'agit d'un signal modulé « montant » et « descendant » pendant **1 minute 41 secondes**. Ce signal est émis **au moins 3 fois** et est entrecoupé d'un court intervalle de 5 secondes environ.

LES SIRÈNES À OBERNAI

Localisation : une sirène est située sur l'Hôtel de Ville, ce qui permet une large ouverture sonore.


L'essai de la sirène se fait chaque 1^{er} mercredi du mois afin d'en vérifier le bon fonctionnement.

LA FIN DE L'ALERTE

La fin de l'alerte est annoncée par un message radiodiffusé et par un signal sonore (continu et d'une durée de 30 secondes).

Celui-ci marque la fin du danger. Ne pas quitter l'abri avant la consigne des autorités.

LE SIGNAL NATIONAL D'ALERTE

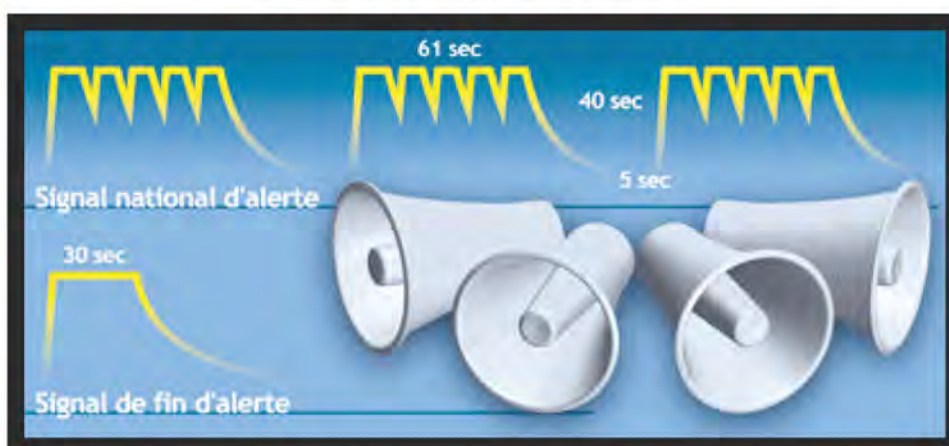


Afin de vérifier l'état de fonctionnement des sirènes, un essai est réalisé le premier mercredi de chaque mois à midi.

Annexe 03 :
Plan du rez de chaussée du parking silo
PC N° 067 348 17 M 0017 T01

PC4.NO RDC

Document annexé au
PC 067 348 17 M 0017
délivré le 19/12/2017

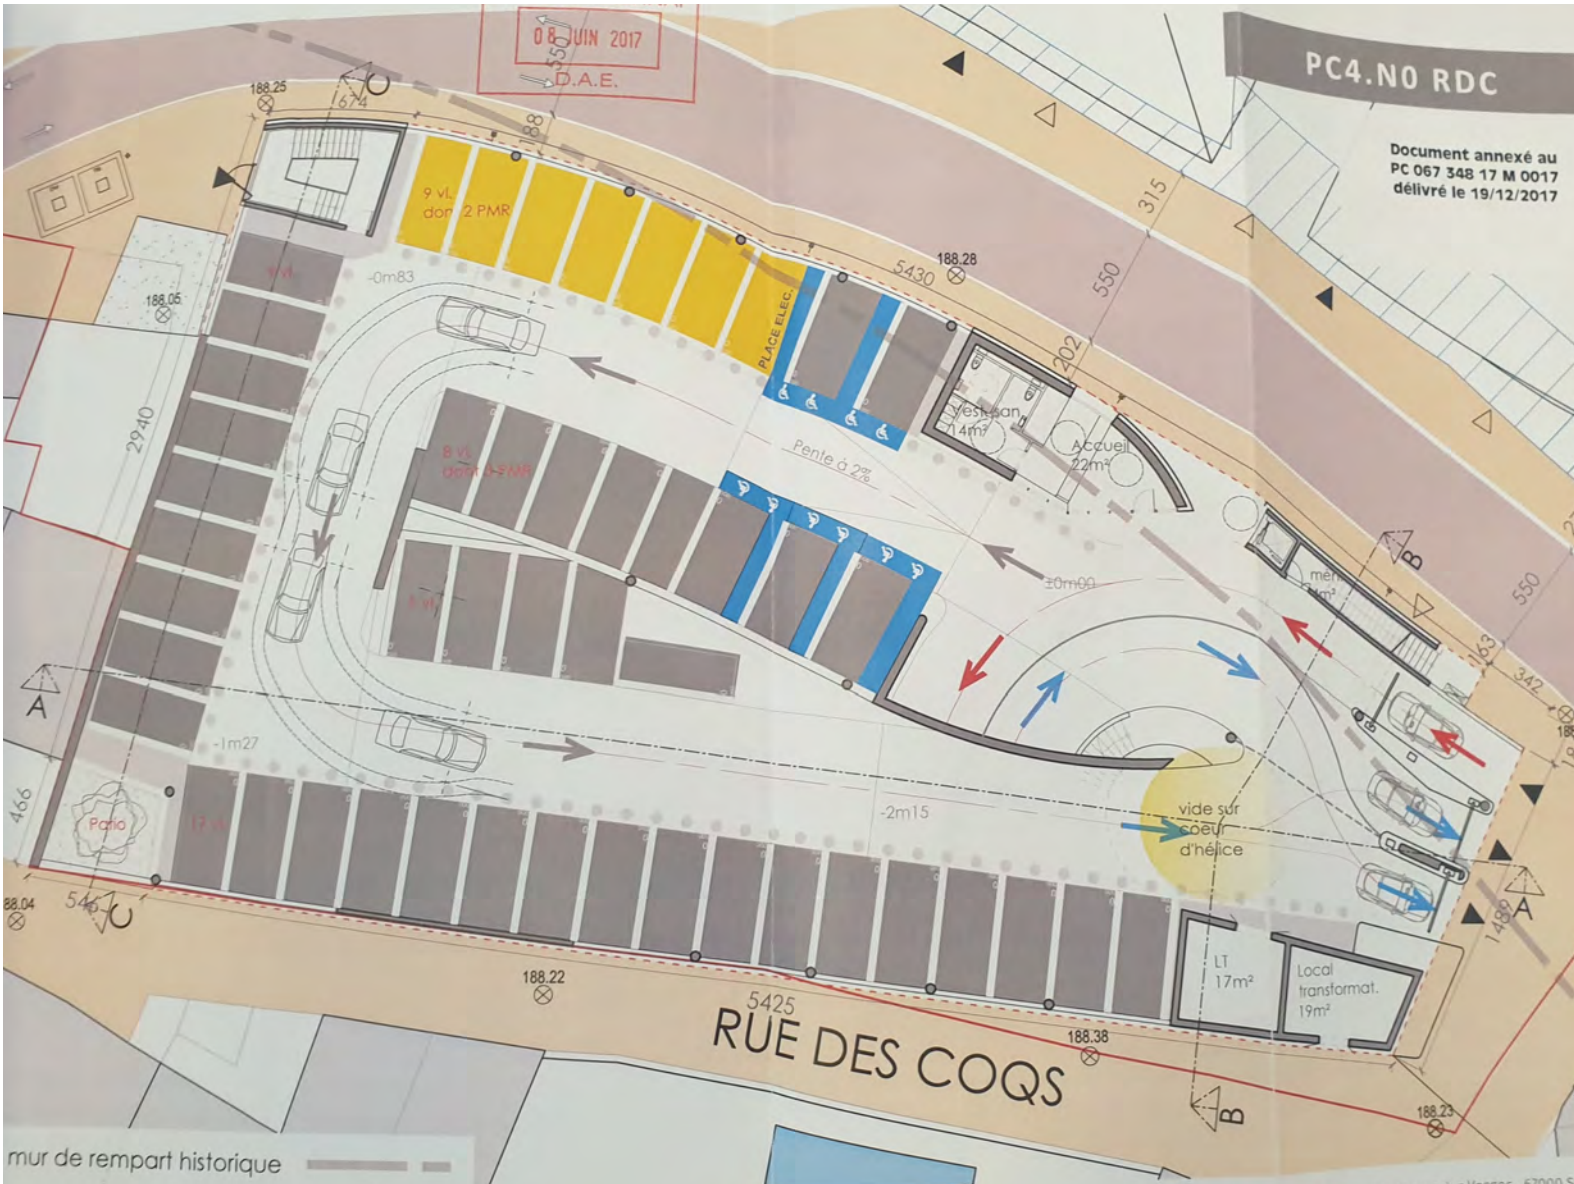

5 m Plan du Rez-de-Chaussée - 48 places - 1700 m2 - ech. 1/200

lama
ARCHITECTES
24 avenue des Vosges, 67000 S
03 88 24 94 94
www.lama-architectes.com